


Modell-Nr.	11-04-01-03	
Konstruktionsart	Außenwand mit Wärmedämm-Verbundsystem	
Anschlussdetail	Firstanschluss	
Untergruppe	Hochpunkt Pultdach, Dachfirst	
Variante	Vollsparrendämmung, Putzabschluss mit Kellenschnitt, erhöhte Bewitterung	

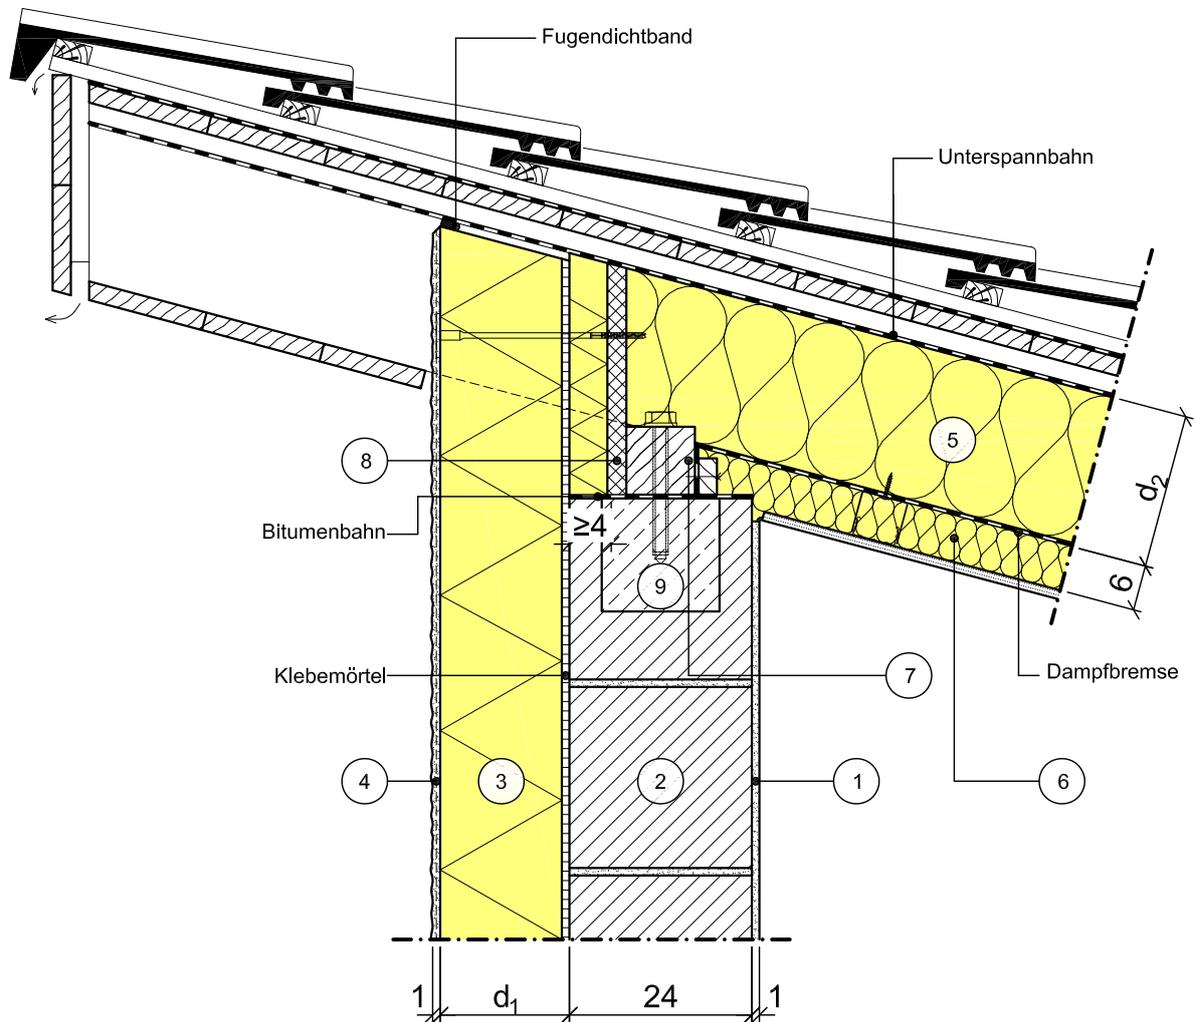

Vertikalschnitt

Maßstab 1:10

	Schichtbezeichnung	s [m]	$\rho$ [kg/m <sup>3</sup> ]	$\lambda$ [W/mK]		Schichtbezeichnung	s [m]	$\rho$ [kg/m <sup>3</sup> ]	$\lambda$ [W/mK]
①	Innenputz	0,01	1400	0,7	⑨	Ringbalken U-Schale	-	-	-
②	Mauerwerk	0,24	-	5,6	⑩				
③	Wärmedämmung	d <sub>1</sub>	-	$\lambda_1$	⑪				
④	armiertes Putzsystem	0,01	1800	0,87	⑫				
⑤	Wärmedämmung	d <sub>2</sub>	-	$\lambda_2$	⑬				
⑥	Wärmedämmung	0,06	-	0,40	⑭				
⑦	Fußpfette auf Abdichtung mit Verankerung	0,13	500	0,13	⑮				
⑧	Putzträgerplatte	0,025	500	0,35	⑯				

Dieses Zeichnungsblatt ist dem "WDVS - Planungsatlas" entnommen.  
Bei der Verwendung ist zu beachten, dass im Gesamtwerk ggf. weitere konstruktionsrelevante Hinweise enthalten sind.