


Modell-Nr.	11-04-01-05	
Konstruktionsart	Außenwand mit Wärmedämm-Verbundsystem	
Anschlussdetail	Firstanschluss	
Untergruppe	Hochpunkt Pultdach, Anschluss an aufgehende Wand	
Variante	Vollsparrendämmung, Putzabschluss mit Kellenschnitt, normale Bewitterung	

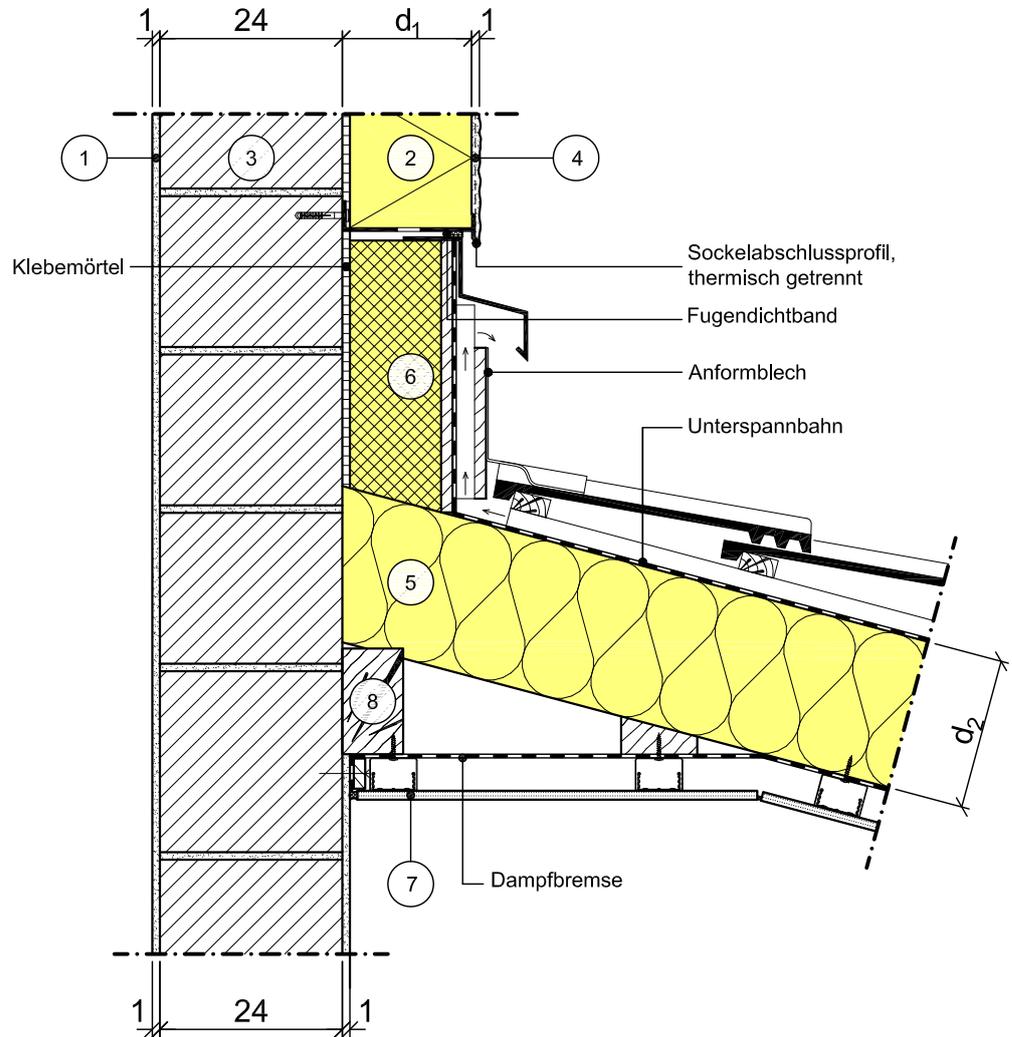

Vertikalschnitt

Maßstab 1:10

	Schichtbezeichnung	s [m]	$\rho$ [kg/m <sup>3</sup> ]	$\lambda$ [W/mK]		Schichtbezeichnung	s [m]	$\rho$ [kg/m <sup>3</sup> ]	$\lambda$ [W/mK]
①	Innenputz	0,01	1400	0,7	⑨				
②	Mauerwerk	0,24	-	5,6	⑩				
③	Wärmedämmung	$d_1$	-	$\lambda_1$	⑪				
④	armiertes Putzsystem	0,01	1800	0,87	⑫				
⑤	Wärmedämmung	$d_2$	-	$\lambda_2$	⑬				
⑥	druckfeste Dämmplatte	$d_1$ - 0,04	-	0,040	⑭				
⑦	Innenausbau	s.o.	-	-	⑮				
⑧	Fußpfette	0,08	500	0,13	⑯				