


Modell-Nr.	11-13-02-06
Konstruktionsart	Außenwand mit Wärmedämm-Verbundsystem
Anschlussdetail	Fensteranschluss
Untergruppe	Fenstersturz mit Raffstorekasten
Variante	Fenster in Wandebene, normale Bewitterung, ohne Geschossdecke

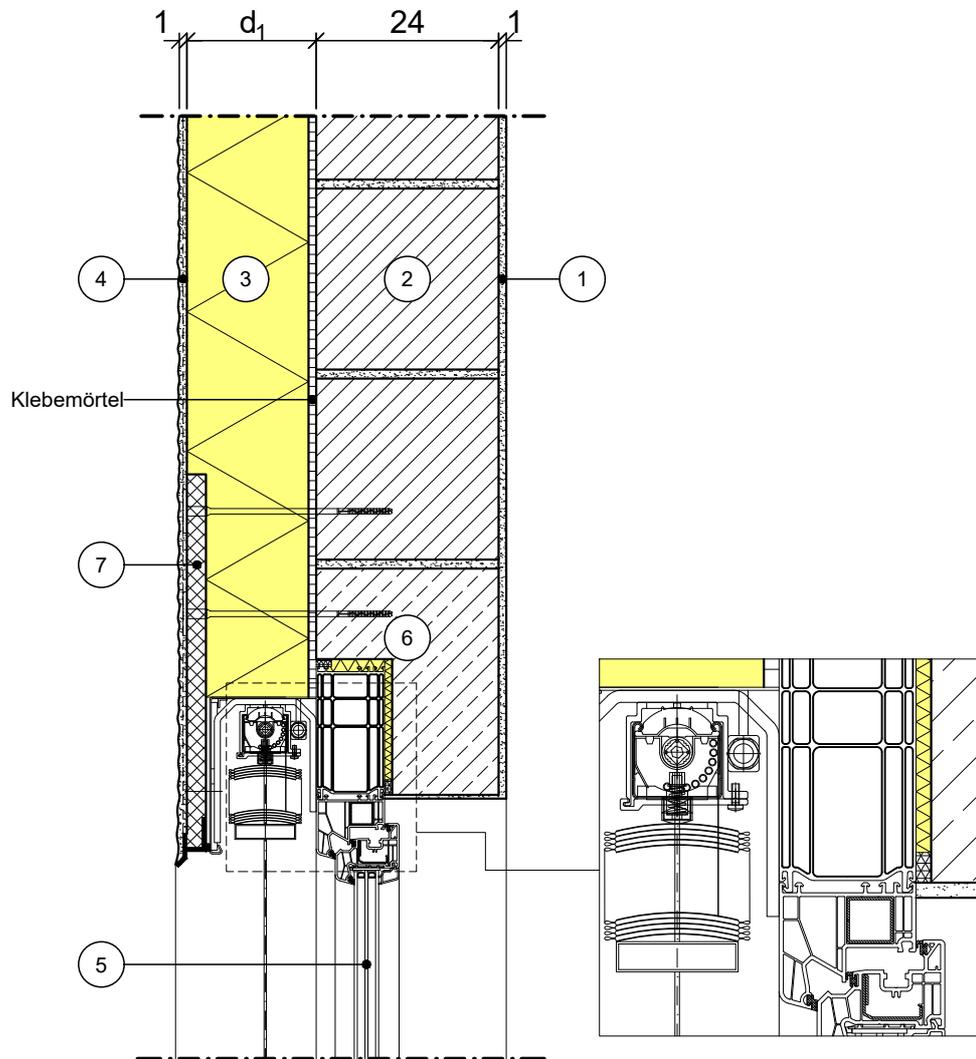

Vertikalschnitt

Maßstab 1:10

	Schichtbezeichnung	s [m]	$\rho$ [kg/m <sup>3</sup> ]	$\lambda$ [W/mK]		Schichtbezeichnung	s [m]	$\rho$ [kg/m <sup>3</sup> ]	$\lambda$ [W/mK]
①	Innenputz	s.o.	1400	0,70	⑨				
②	Mauerwerk	0,24	-	0,56	⑩				
③	Wärmedämmung	d <sub>1</sub>	-	$\lambda_1$	⑪				
④	armiertes Putzsystem	0,01	1800	0,87	⑫				
⑤	Fenster-Element (exemplarisch)	-	-	-	⑬				
⑥	Stahlbeton	s.o.	2300	2,3	⑭				
⑦	Putzträgerplatte	0,025	-	0,35	⑮				
⑧					⑯				